

ΕΦΗΜΕΡΙΣ ΤΗΣ ΚΥΒΕΡΝΗΣΕΩΣ

ΤΗΣ ΕΛΛΗΝΙΚΗΣ ΔΗΜΟΚΡΑΤΙΑΣ

ΤΕΥΧΟΣ ΤΕΤΑΡΤΟ Αρ. Φύλλου 1100

9 Σεπτεμβρίου 1993

ΠΕΡΙΕΧΟΜΕΝΑ

ΑΠΑΛΛΟΤΡΙΩΣΕΙΣ

ΑΠΟΦΑΣΕΙΣ

Αριθ. Ν.Π.115 (1)

Καθορισμός των ορίων του αιγιαλού και δημιουργία ζώνης παραλίας στη θέση «ΑΓ. ΑΝΔΡΕΑΣ» Κοινότητος Μηλίνας Νομού Μαγνησίας.

Ο ΝΟΜΑΡΧΗΣ ΜΑΓΝΗΣΙΑΣ

Έχοντας υπόψη:

1. Τις διατάξεις των άρθρων 1 μέχρι και 7 του Α.Ν. 2344/1940 «περί αιγιαλού και παραλίας», όπως τροποποιήθηκαν και συμποληρώθηκαν με τις διατάξεις: α) Του άρθρου 13 του Ν. 1078/1980 και β) του άρθρου 23 του Ν. 1337/1983.

2. Τις διατάξεις της παρ. 9 του άρθρου 1 του Κεφαλαίου Β' της 0208/181/26.4.1982 (ΦΕΚ 214/26.4.1982 τ. Β') κοινής απόφασης των Υπουργών Προεδρίας Κυβερνήσεως και Οικονομικών «Αναμόρφωση Συλλογικών Οργάνων Γνωμοδοτικής και Αποφασιστικής Αρμοδιότητας του Υπουργείου Οικονομικών».

3. Την από 15.1.1993 έκθεση της επιτροπής καθορισμού των ορίων του αιγιαλού και παραλίας και θέσεων αμμοληψίας», που καθόρισε τα όρια του αιγιαλού και της παραλίας στην περιοχή «Αγ. Ανδρέας και Κοινότητας Μηλίνας και το από Μάιο 1991 τοπογραφικό διάγραμμα με κλίμακα 1:5000 του τοπογράφου Μηχανικού Γεωργίου Δεμιρίδη που θεωρήθηκε στις 28.4.1993 από τη Δ/νση Τεχνικών Υπηρεσιών της Νομαρχίας Μαγνησίας και συνοδεύει την έκθεση της προαναφερόμενης Επιτροπής.

4. Τη σύμφωνη γνώμη του Γενικού Επιτελείου Ναυτικού, που διατυπώθηκε στο με αριθ. πρωτ. 544.5/524/93/ 19.7.1993 έγγραφό του.

5. Τις διατάξεις του άρθρου 1 της παρ. 1 του Ν. 3200/ 1955 (ΦΕΚ 97/Α'/1955) «περί διοικητικής αποκεντρώσεως» σε συνδυασμό με τις διατάξεις του από 28.6.1955 Β.Δ. «περί εξαιρέσεως από της κατά το άρθρον 1 παρ. 1 του Ν. 3200/1955 αρμοδιότητος των Νομαρχών, αντικειμένων τινων αρμοδιότητος του Υπουργού Οικονομικών», του Β.Δ. 704/1970 και του άρθρου 1 παρ. 5 του Π.Δ. 71/ 1984, για μεταβίβαση αρμοδιοτήτων του Υπουργού Οικονομικών στους Νομάρχες και στις περιφερειακές αρχές διανομαρχιακού επιπέδου, αποφασίζουμε:

1. Επικυρώνουμε την από 15.1.1993 έκθεση της Επιτροπής καθορισμού των ορίων του αιγιαλού και παραλίας και θέσεων αμμοληψίας, καθώς και το από τον Τοπογράφο Μηχανικό Γεώργιο Δεμιρίδη με κλίμακα 1:500 και θεωρήθηκε στις 28.1.1993 από τον Δ/ντή Τεχνικών Υπηρεσιών Ν. Μαγνησίας επί του οποίου η πιο πάνω Επιτροπή, καθόρισε τα όρια του αιγιαλού, με ερυθρά πολυγωνική γραμμή 1, 2, 3, 4,.... 16 της οποίας οι κορυφές εξασφαλίζονται με ορθογώνιες συντεταγμένες χ και ψ και τα όρια της παραλίας με κίτρινη πολυγωνική γραμμή 1', 2', 3', 4'..... 16, σε σταθερή απόσταση 10 m από την οριογραμμή αιγιαλού και οι κορυφές της εξασφαλίζονται με ορθογώνιες συντεταγμένες χ και ψ.

Η απόφαση αυτή με την έκθεση της επιτροπής και το διάγραμμα να δημοσιευθούν στην Εφημερίδα της Κυβερνήσεως.

Βόλος, 10 Αυγούστου 1993

Ο Νομάρχης

ΘΕΟΔΩΡΟΣ ΜΕΡΤΖΙΑΝΗΣ

ΕΚΘΕΣΗ

Της Επιτροπής Καθορισμού των ορίων του αιγιαλού και παραλίας και θέσεων αμμοληψίας.

(άρθρο 74 του Π.Δ. 636/77, όπως αναμορφώθηκε με την αριθ. 0208/181/26.4.1982 Κοινή Υπουργική Απόφαση – ΦΕΚ 214/26.4.1982 τ. Β').

Για τον καθορισμό, για πρώτη φορά, των ορίων του αιγιαλού και της παραλίας στην περιοχή Αγ. Ανδρέα Μηλίνας Πηλίου Νομού Μαγνησίας.

Στο Βόλο σήμερα την 15.1.1993 οι παρακάτω υπογεγραμμένοι:

1. Εβδομηντάρας Βασίλειος Αν. Προϊστάμενος Κτηματικής ΥΑπηρεσίας του Δημοσίου, ως Πρόεδρος.

2. Παρασκευόπουλος Παναγιώτης, Λιμενάρχης Βόλου, ως μέλος και

3. Μαρκάκης Νικόλαος, Δ/ντής Τεχν. Υπηρεσιών Ν. Μαγνησίας, ως μέλος αποτελούντες την επιτροπή της παραγράφου 9 του άρθρου 1 του Κεφαλαίου Β της 0208/181/26.4.1982 (ΦΕΚ 214/26.4.1982 τ. Β') κοινής απόφασης των Υπουργών Προεδρίας Κυβερνήσεως και Οικονομικών «Αναμόρφωση Συλλογικών Οργάνων Γνωμοδοτικής και Αποφασιστικής Αρμοδιότητας του Υπουργείου Οικονομικών» συγκληθείσα με την αριθ. 14/7.1.1993 εντολή του Προέδρου αυτής μεταβήκαμε επί τόπου στην προαναφερόμενη περιοχή την 15.1.1993 και αφού λάβαμε υπόψη:

1. Την από 3.9.1992 αίτηση του Μαυριδάκη Αντωνίου σχετικά με τον καθορισμό του αιγιαλού και της παραλίας στην παραπάνω περιοχή.

2. Τις διατάξεις των άρθρων 1 μέχρι και 7 του Α.Π. 2344/40 «περί αιγιαλού και παραλίας», όπως τροποποιήθηκαν και συμπληρώθηκαν με τις διατάξεις του: α) του άρθρου 13 του Ν. 1078/80 και β) του άρθρου 23 του Ν. 1337/1983.

3. Το από Μάιο 1991 τοπογραφικό και υψομετρικό και υψομετρικό διάγραμμα της παραπάνω περιοχής, με κλίμακα 1:500, του Διπλωματούχου Αγρονόμου Τοπογράφου Μηχανικού Δεμιρίδη Γεωργίου, που ελέγχθηκε για την ακρίβεια της αποτύπωσης από τον Αλεξάνδρου Αλέξανδρο, Πολιτικό Μηχανικό της Δ/νσης Τ.Υ. Νομού Μαγνησίας και θεωρήθηκε από τον Διευθυντή Τ.Υ. Νικόλαο Μαρκάκη τοπογράφο Μηχανικό την ίδια ημερομηνία, όπως το άρθρο 20 του Ν. 719/77 ορίζει.

4. Την σχηματισθείσα Αντίληψη από την επιτόπια μετάβαζση, για το πλάτος της βρεχομένης ζώνης της ξηράς και λοιπών συναφών στοιχείων, ήτοι: α) το λοφώδες της περιοχής, β) το βάθμος του θαλασσίου χώρου και το ανάπτυγμα πελάγους σε σχέση με την έκταση και τη συχνότητα των ανέμων, αποφασίζουμε:


1. Καθορίζουμε στο παραπάνω τοπογραφικό διάγραμμα:

α) Την οριογραμμή του αιγιαλού με ερυθρά συνεχή πολυγωνική γραμμή 1, 2, 3, 4.....16 της οποίας οι κορυφές εξασφαλίζονται με ορθογώνιες συντεταγμένες Χ και Ψ.

β) Την οριογραμμή της παραλίας, για την εξυπηρέτηση των σκοπών των άρθρων 6 και 7 του Α.Ν. 2344/1940 «περί αιγιαλού και παραλίας». Επίσης καθορίζεται ζώνη παραλίας επειδή δεν εξυπηρετούνται οι σκοποί της παραγράφου 1 του άρθρου 7 του Α.Ν. 2344/1940 με κίτρινη συνεχή πολυγωνική γραμμή 1', 2', 3', 4'......15', 16, σε σταθερή απόσταση 10 μ. από την οριογραμμή του αιγιαλού, τα δε κτίσματα που περιέχονται εντός της ζώνης αυτής δεν εξαιρούνται.

2. Αποφαινόμαστε ότι δεν υπάρχει παλαιός αιγιαλός.

Η Επιτροπή
ΒΑΣΙΛΕΙΟΣ ΕΒΔΟΜΗΝΤΑΡΑΣ
Τα Μέλη
ΠΑΝΑΓΙΩΤΗΣ ΠΑΡΑΣΚΕΥΟΠΟΥΛΟΣ
ΝΙΚΟΛΑΟΣ ΜΑΡΚΑΚΗΣ

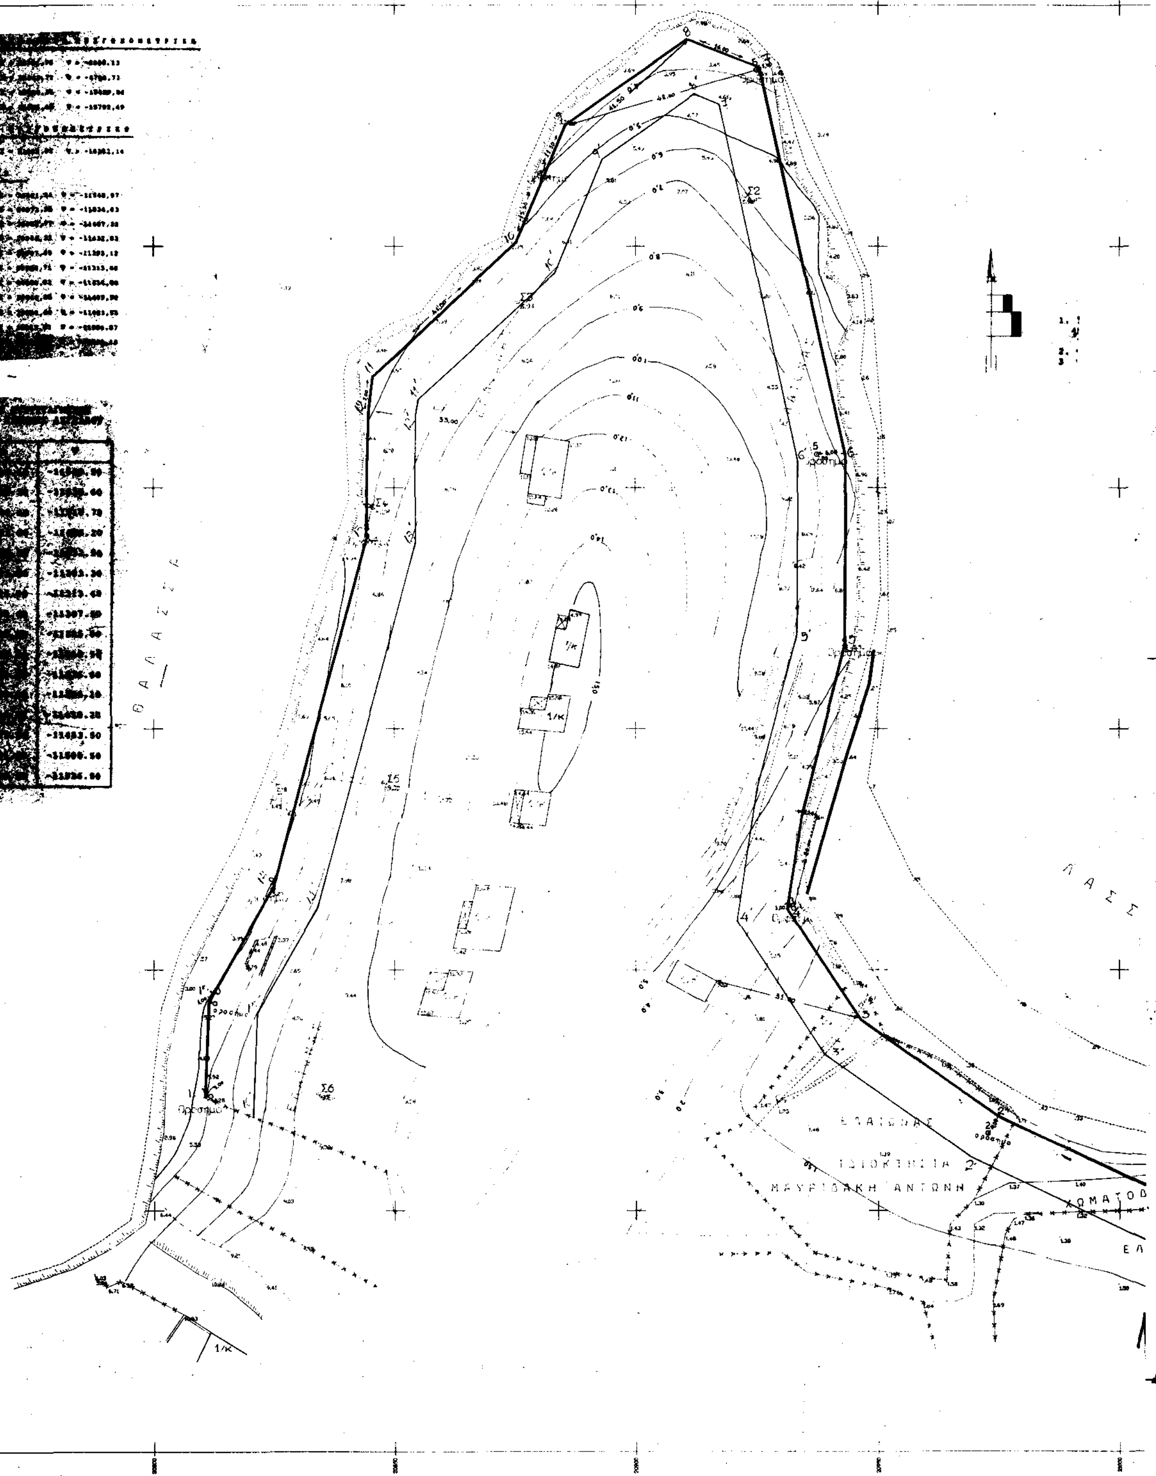


ΜΑΥΡΙΔΑΚΗ ΑΝΤΩΝΗ
1/Κ
Σ5
Σ6

ΚΕΝΤΡΟ ΦΧ. 1: 100.000

ΑΡΓΑΛΑΣΤΗ

Φ = 39 15

Λ = 0 45

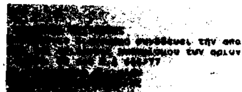

ΕΛΕΓΧΘΗΚΕ ΓΙΑ ΤΗΝ ΑΚΡΙΒΕΙΑ ΤΗΣ ΑΠΟΤΥΠΩΣΗΣ

ΑΓ. ΑΝΔΡΕΑΣ ΜΗΛΙΝΑΣ ΠΗΛΙΟΥ

Ο ΜΗΧΑΝΙΚΟΣ ΤΗΣ Δ.Τ.Υ.Ν.Μ.

ΑΛΕΞΑΝΔΡΟΣ ΑΛΕΞΑΝΔΡΟΥ
ΠΟΛ. ΜΗΧΑΝΙΚΟΣ ΜΕ Β'

ΘΕΩΡΗΘΗΚΕ

ΒΟΛΟΣ 28/4/1993

Ο ΔΙΕΥΘΥΝΤΗΣ Τ.Υ.Ν.Μ.

Η ΕΠΙΤΡΟΠΗ

Ο ΠΡΟΕΔΡΟΣ


ΤΑ ΜΕΛΗ

1.

2.

ΠΑΡΑΤΗΡΗΣΗ

Υψομετρικη Αφετηρια εληφθη η θαλασσα

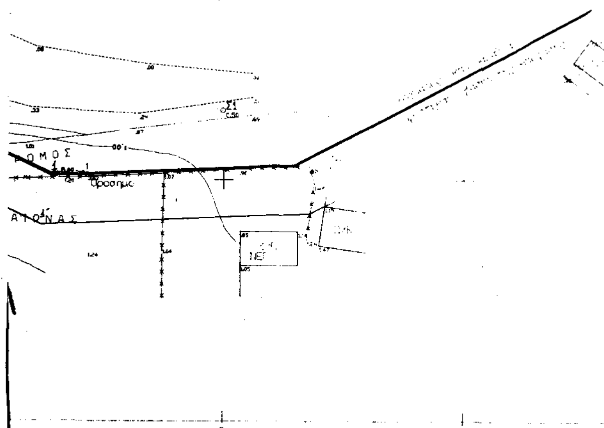



ΤΕΧΝΙΚΟ ΓΡΑΦΕΙΟ
γιωργος δεμιριδης
τοπογραφος μηχανικος

ΤΟΠΟΓΡΑΦΙΚΟ ΔΙΑΓΡΑΜΜΑ

ΚΑΘΟΡΙΣΜΟΥ ΑΙΓΙΑΛΟΥ και ΠΑΡΑΛΙΑΣ
ΙΔΙΟΚΤΗΣΙΑΣ ΜΑΥΡΙΔΑΚΗ ΑΝΤΩΝΗ
Στον ΑΓ. ΑΝΔΡΕΑ ΜΗΛΙΝΑΣ ΠΗΛΙΟΥ

ο μηχανικος

ΓΙΩΡΓΟΣ ΔΕΜΙΡΙΔΗΣ
ΒΟΛΟΣ

κλιμακα 1: 500	χρονος μελετης ΜΑΗΣ 1991

ΠΟΛΕΟΔΟΜΙΑ

ΑΠΟΦΑΣΕΙΣ

Αριθ. 184 (2)

Τροποποίηση σχεδίου πόλεως στο Ο.Τ. Γ2 (Β' παρ. Στουμπάνων) Δήμου Νάουσας Ν. Ημαθίας.

ΤΟ ΔΗΜΟΤΙΚΟ ΣΥΜΒΟΥΛΙΟ ΝΑΟΥΣΑΣ

Έχοντας υπόψη:

α) Τις διατάξεις του από 17.7.1923 Ν. Δ/τος (ΦΕΚ 228/Α/16.8.1923) «περί σχεδίων πόλεων κ.λπ.» όπως μεταγενέστερα τροποποιήθηκε, καθώς και τις λοιπές ισχύουσες σχετικές διατάξεις.

β) Το Π.Δ/γμα της 10.7.1986 (ΦΕΚ 878/Δ/29.9.1986) που αφορά την έγκριση της πολεοδομικής μελέτης του Δήμου Νάουσας.

γ) Το Π.Δ. της 30.7.1987 (ΦΕΚ 391/Δ/13.5.1987) «έγκριση τροποποιήσεων εγκεκριμένου σχεδίου πόλεως με απόφαση του Δημοτικού Συμβουλίου του Δήμου Νάουσας».

δ) Την με αριθ. 9/8.3.1991 εγκύκλιο του Υπουργείου ΠΕ.ΧΩ.ΔΕ Δ/νση Νομοθετικού έργου, τμήμα Νομικό – συμβάσεων.

ε) Τη σχετική εισήγηση της Διεύθυνσης Τεχνικών Υπηρεσιών του Δήμου Νάουσας.

στ) Την με αριθ. 125/93 απόφαση του Δημοτικού Συμβουλίου Νάουσας, με την οποία προεγκρίθηκε η τροποποίηση αυτή.

ζ) Το πρακτικό 8/23.6.1993 της συνεδριάσεως του Συμβουλίου Χ.Ο.Π. Ν. Ημαθίας, ομόφωνα αποφασίζει:

Εγκρίνει την τροποποίηση του σχεδίου πόλεως στο Ο.Τ. Γ2 (Β' παρ. Στουμπάνων), όπως αυτή εμφανίζεται στο σχετικό τοπογραφικό διάγραμμα και για τους λόγους που αναφέρονται στην εισήγηση της Δ/νσης Τεχνικών Υπηρεσιών του Δήμου Νάουσας και στο πρακτικό του Συμβουλίου Χ.Ο.Π. Ν. Ημαθίας.

Την απόφαση αυτή συνοδεύει ένα (1) διάγραμμα σε κλίμακα 1:200 αντίγραφο του οποίου μετά τη δημοσίευση της απόφασης στο ΦΕΚ θα αναρτηθεί για 15 ημέρες σε εμφανές σημείο του Δημαρχιακού καταστήματος.


Ακροτελεύτια διάταξη

Από τις διατάξεις αυτής της απόφασης δεν προκαλείται δαπάνη σε βάρος του προϋπολογισμού του Δήμου Νάουσας για το τρέχον οικονομικό έτος.

Η απόφαση αυτή να δημοσιευθεί στην Εφημερίδα της Κυβερνήσεως.

Νάουσα, 12 Ιουλίου 1993

Ο Πρόεδρος
(υπογραφή)

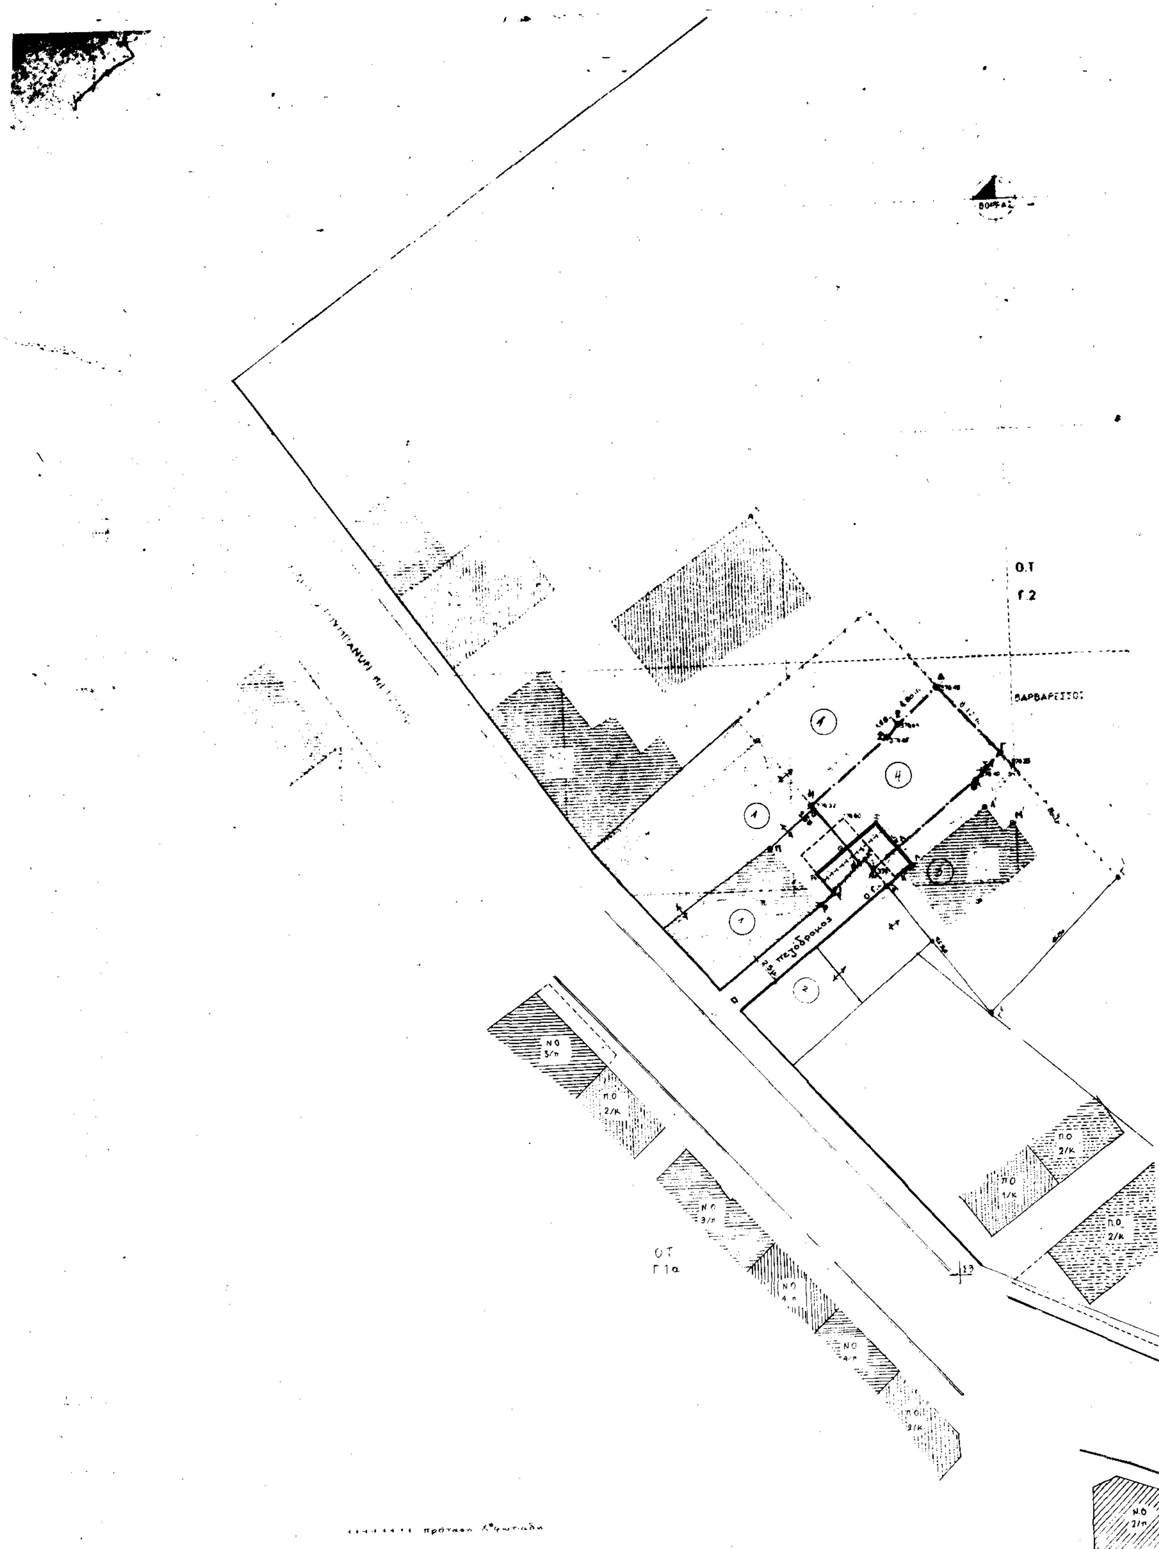

Ο.Τ
Γ.2
ΒΑΡΒΑΡΕΣΣΟΣ
πεζόδρομος
Ο.Τ
Γ1α


Ο.Τ.
Γ2

ΑΡΘΑΡΕΣΣΟΣ

Α/Α	[illegible]	[illegible]
1	[illegible]	[illegible]
2	[illegible]	[illegible]
3	» »	[illegible]
4	» »	[illegible]
5		
6		
7		

Σημείωση [illegible]

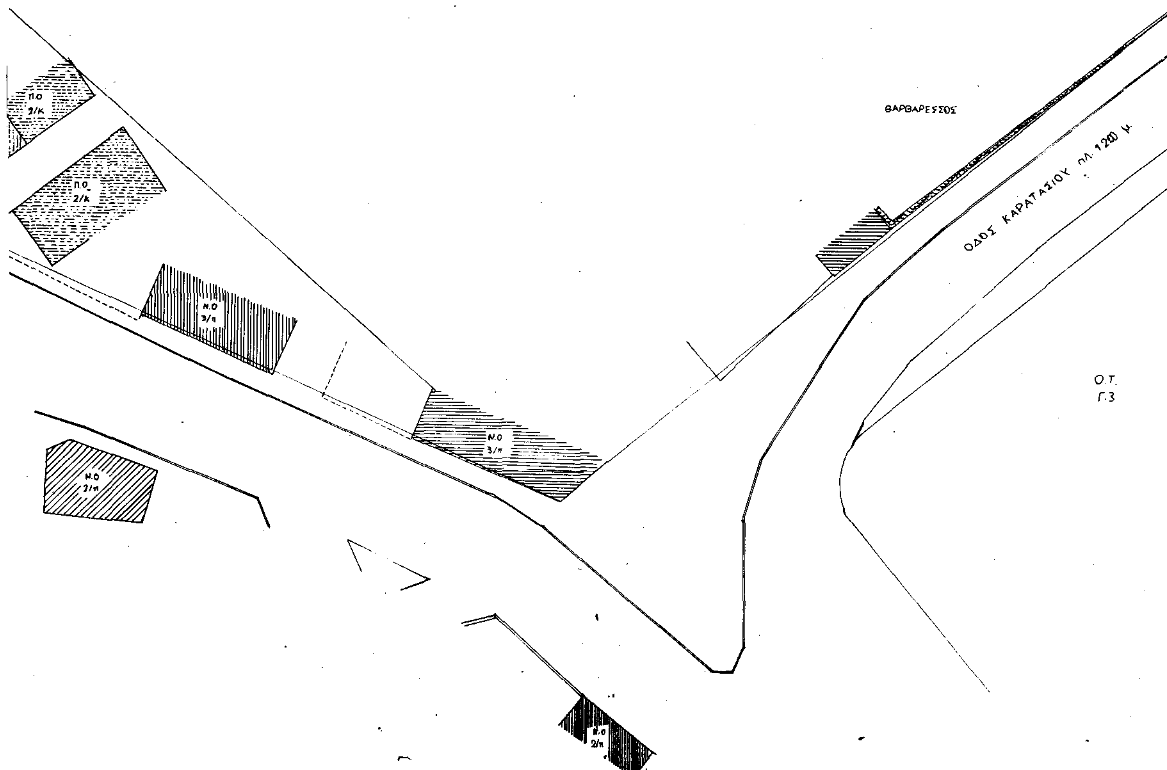

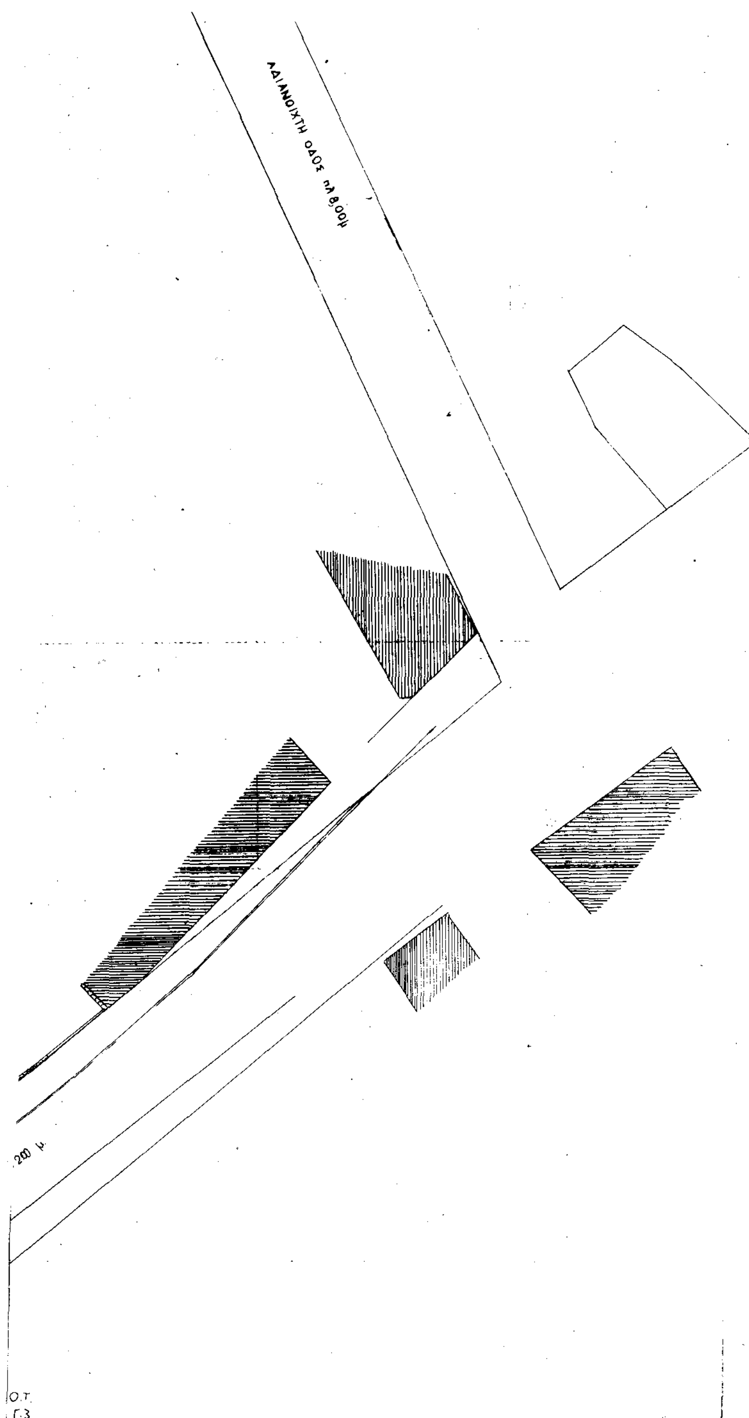

ΕΛΛΗΝΙΚΗ ΔΗΜΟΚΡΑΤΙΑ
ΝΟΜΑΡΧΙΑ ΗΜΑΘΙΑΣ
ΔΗΜΟΣ Η.Π. ΝΑΟΥΣΑΣ

ΤΡΟΠΟΠΟΙΗΣΗ

ΕΓΚΕΚΡΙΜΕΝΟΥ ΣΧΕΔΙΟΥ ΠΟΛΗΣ
ΣΤΟ Ο.Τ. Γ2-(εσωτερικό Ο.Τ.)
(β πάροδος Στουμπάνων - πεζόδρομος)

ΚΛΙΜΑΚΑ 1:200

ΣΥΝΟΔΕΥΕΙ: ΑΠΟΦΑΣΗ ΔΗΜΟΤΙΚΟΥ ΣΥΜΒΟΥΛΙΟΥ ΝΑΟΥΣΑΣ 59/1993 & 125/1993 ΤΕΛΙΚΗ ΕΓΚΡΙΣΗ 184/1993
ΑΝΑΚΟΙΝΩΣΗ ΔΗΜΟΥ ΝΑΟΥΣΑΣ ΑΡ. ΠΡΩΤ. 268/8-3-93
ΚΑΙ ΑΝΑΡΤΗΘΗΚΕ ΑΠΟ ΕΩΣ

Ο ΔΙΕΥΘΥΝΤΗΣ ΤΕΧΝΙΚΩΝ ΥΠΗΡΕΣΙΩΝ ΔΗΜΟΥ ΝΑΟΥΣΑΣ	ΤΟ ΣΥΜΒΟΥΛΙΟ ΧΩΡΟΤΑΞΙΑΣ ΟΙΚΙΣΜΟΥ ΚΑΙ ΠΕΡΙΒΑΛΛΟΝΤΟΣ Ν. ΗΜΑΘΙΑΣ
ΑΝΑΣΤΟΥΛΗΣ ΧΑΡΑΛΑΜΠΟΣ ΔΙΠΛΩΜ. ΠΟΛΙΤΙΚΟΣ ΜΗΧΑΝΙΚΟΣ με 8' βαθμό	

Ο ΔΗΜΑΡΧΟΣ ΝΑΟΥΣΑΣ

Ρ.Γ. Ο.Γ. που δεν αλλάζει	
Ρ.Γ. Ο.Γ. που αλλάζει	πεζόδρομος
προτεινόμενη Ο.Γ.	προτεινόμενη Ρ.Γ.